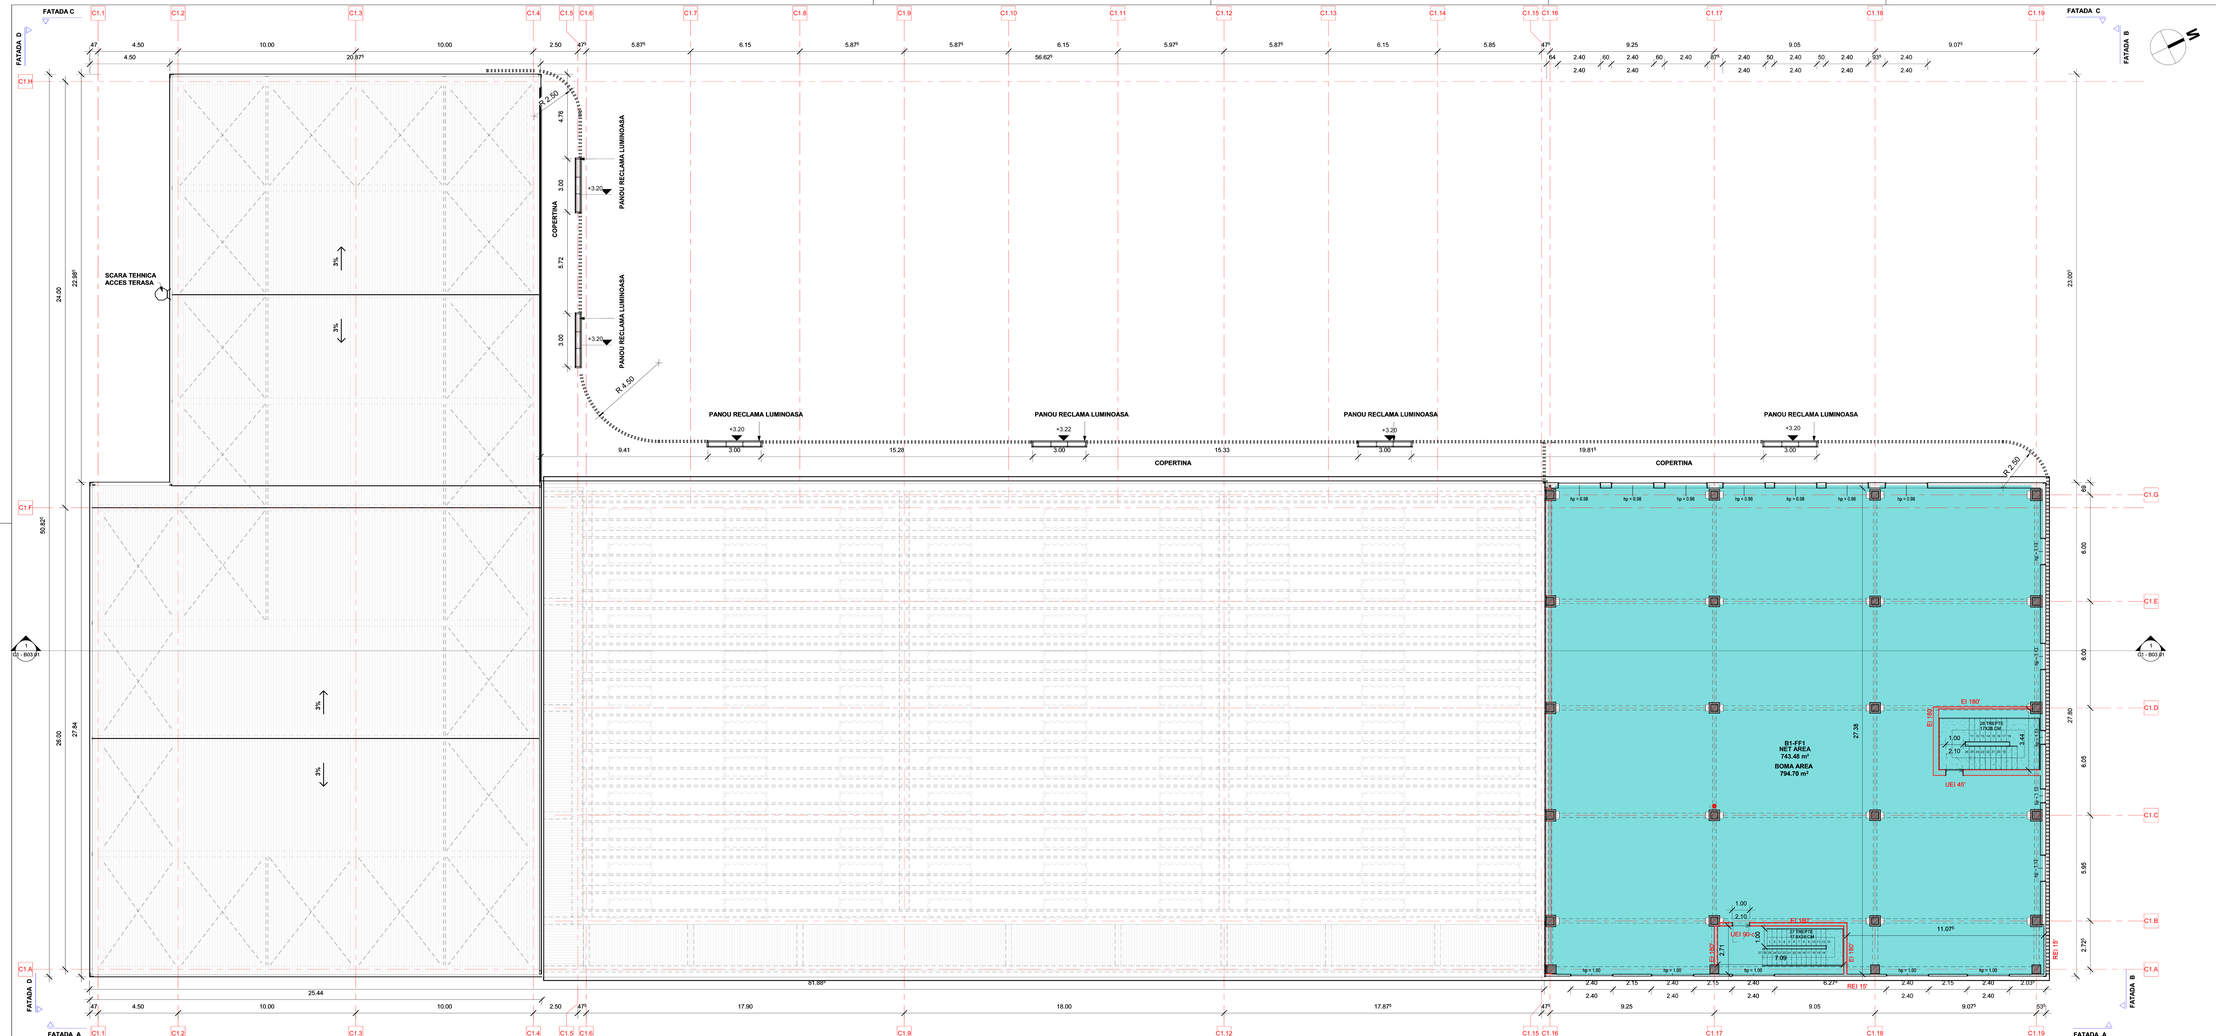

FIRST FLOOR NET AREA

NUMBER	NAME	SURFACE
B1-FF1	NET AREA	743.48 m²
		743.48 m²

FIRST FLOOR BOMA AREA

NUMBER	SURFACE
B1-FF1	794.70 m²
	794.70 m²

TOTAL AREA

LEVEL	SURFACE
01_GROUND FLOOR-B1	3563.31 m²
02_FIRST FLOOR-B1	794.70 m²
	4358.02 m²

LEGENDA PERETI:

- R.C. Pillar
- R.C. Pile
- Masonry
- Plasterboard wall, 10 cm, EI 30'
- Plasterboard wall, 12.5 cm, EI 60'
- Plasterboard wall, 12.5 cm, EI 90'
- Plasterboard wall, 15 cm, EI 90'
- Plasterboard wall, 15 cm, EI 120'
- Plasterboard wall, 15 cm, EI 180'
- Plasterboard wall, installation
- Decorative glaster
- Sandwich panel, 10 cm, EI 15'
- Metal cladding

WALL LEGEND

No colors defined

TRIPTICSTUDIO
Architecture & Interior Design
Bucuresti, Sector 5, Str. Motaz, Nr. 9
+40 (0)722 320 320
hamid@triptichstudio.ro

TITLU PROIECT / PROJECT TITLE	"DEMOLARE CORP C2, DEMOLARE PARTIALA C0 PASTRARE STRUCTURA, EXTINDERE ZI REALIZARE CORP C1, CONSTRUIRE GALERIE COMERCIALA (C3) A SUBSOLURI PARTIALE, LOCURI DE PARCARE PE CF 115003, AMENAJARE EXTERIORARA, CIRCULATII AUTO SI PIETONALE, RACORDARE LA UTILITATI, IMPREJMUIRE TEREN, MODIFICARE DE APA, AMPLASARE FUNDURILE RECLAMEI LUMINOASE, DEZAFORESTARE SANITARA"	DATA / DATE	NR. PROIECT / PR. NO.
BENEFICIAR / CLIENT	S.C. NEMBIANI LOGISTICS SPACE S.R.L.	02/04/22	15/2021
AMPLASAMENT / LOCATION	Jud. Sibiu, orasul Cisnadie, str. Gladului, nr. 43		
TITLU PLANSA / SHEET TITLE	FIRST FLOOR PLAN-B1	SCARA / SCALE	COD PLANSA / SHEET CODE
SEF PROIECT / PROJECT MANAGER	Aurel BASUC	1 : 100	C1 - B02.02
PROIECTAT / DESIGNED BY	Aurel BASUC	FAZA / PHASE	
INTOCMIT / DRAWN BY	Adriana Maria POPA	P.T.	